


План паркінгу М 1:100

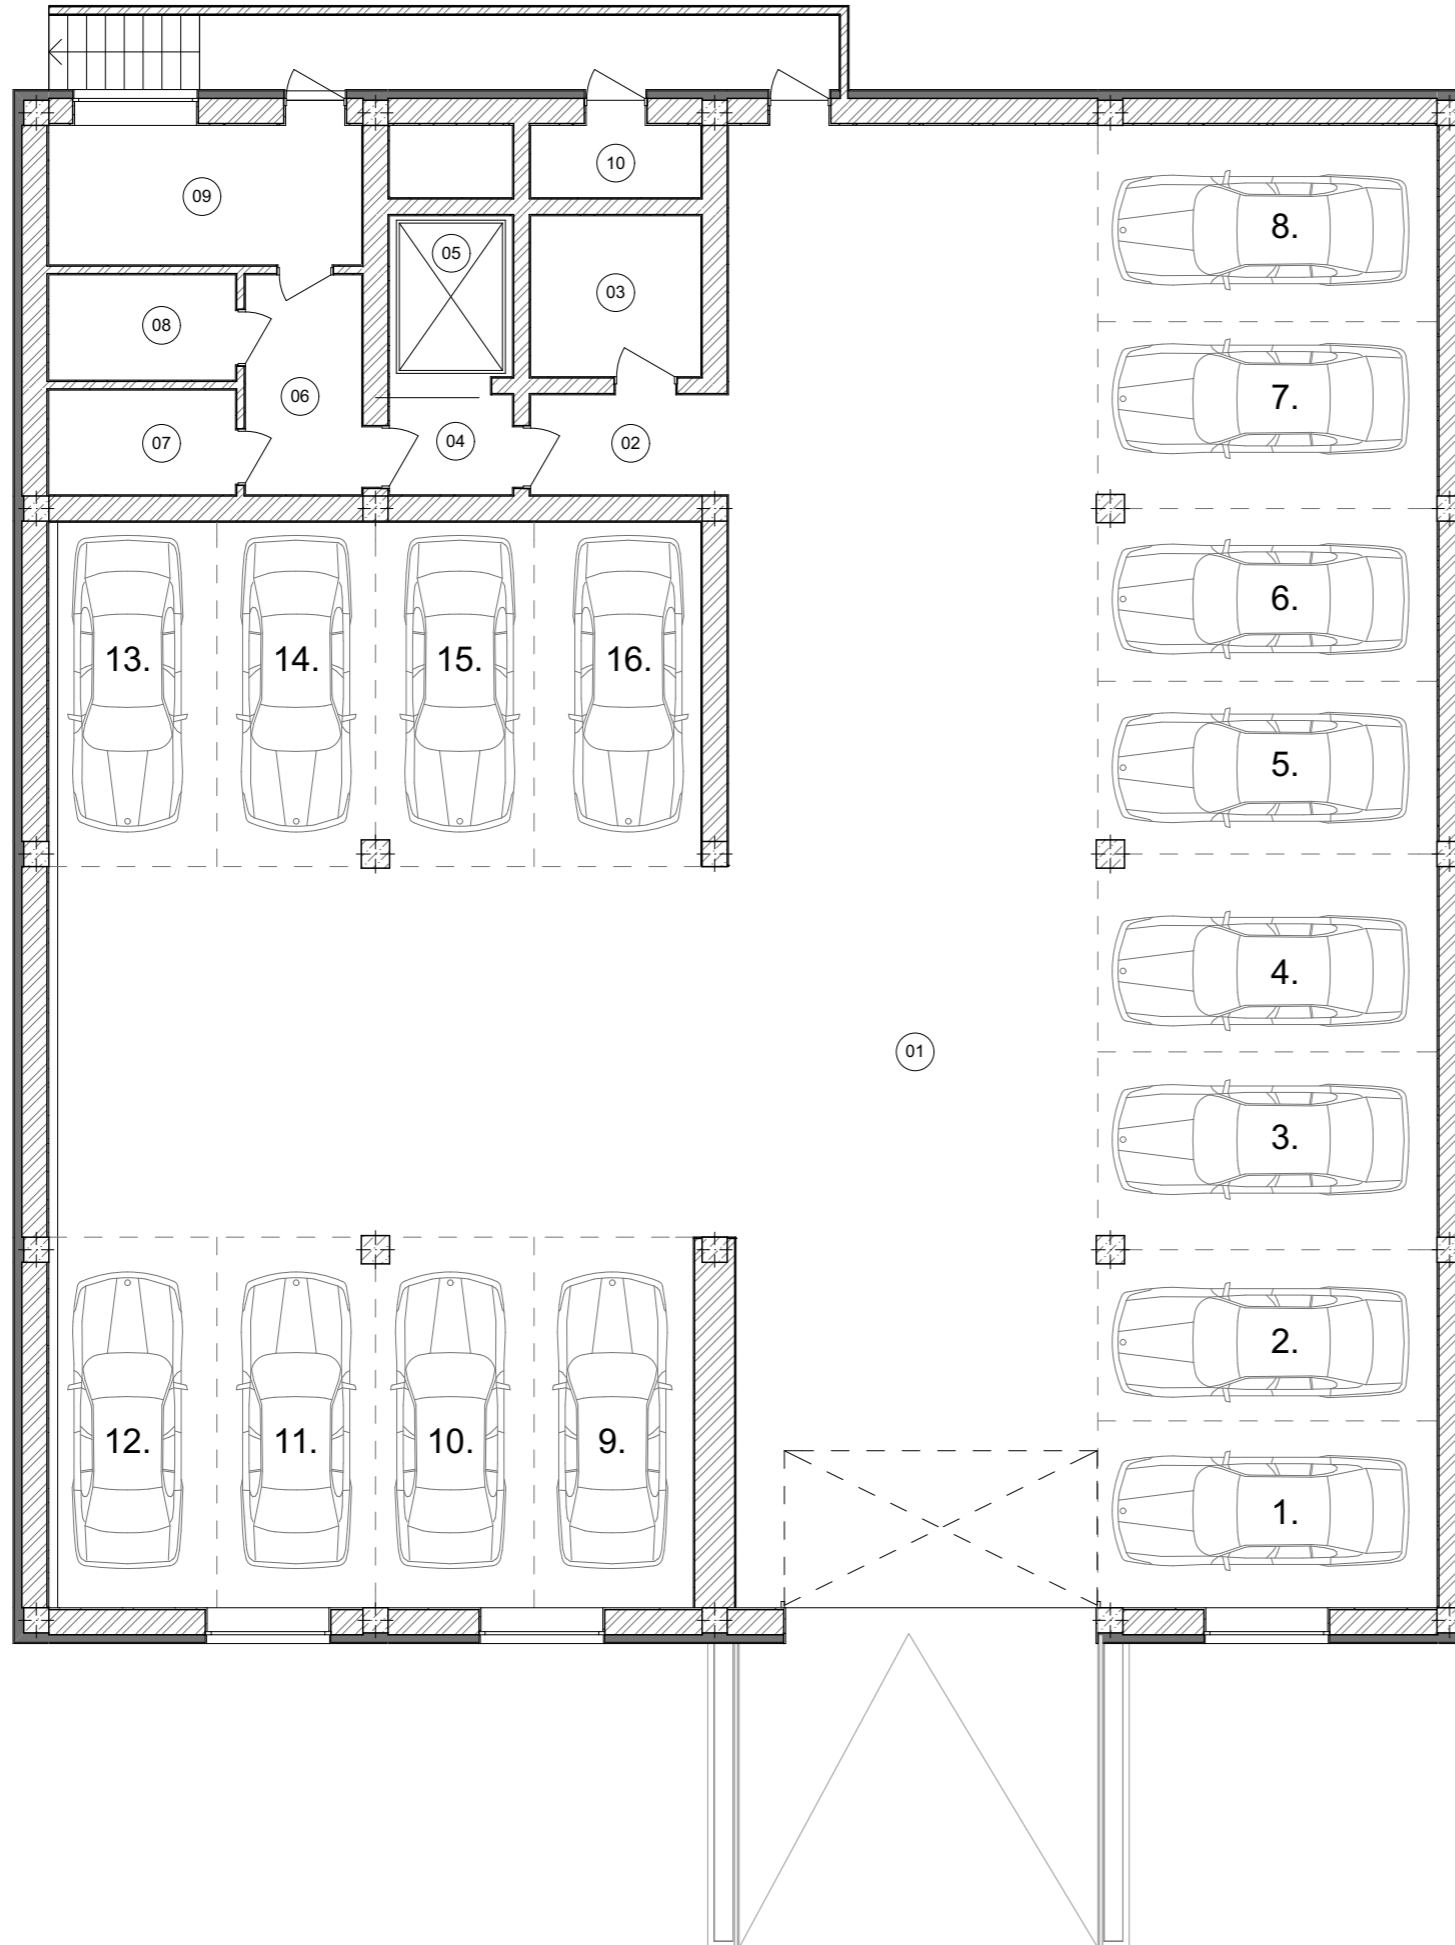

Експлікація плану паркінгу			
№	Маркування на плані	Назва приміщення	Площа, м2
01	01	Паркінг	450,80
02	02	Коридор	5,10
03	03	Технічне приміщення	6,94
04	04	Тамбур-шлюз	3,14
05	05	Ліфтова шахта	5,04
06	06	Коридор	6,12
07	07	Технічне приміщення	4,96
08	08	Технічне приміщення	4,96
09	09	Водомірний вузол	11,01
10	10	Електрощитова	3,12
			501,19 м ²